

ΕΦΗΜΕΡΙΣ ΤΗΣ ΚΥΒΕΡΝΗΣΕΩΣ

ΤΗΣ ΕΛΛΗΝΙΚΗΣ ΔΗΜΟΚΡΑΤΙΑΣ

ΤΕΥΧΟΣ ΤΕΤΑΡΤΟ **Αρ. Φύλλου 76**

14 Φεβρουαρίου 2000

ΠΕΡΙΕΧΟΜΕΝΑ

ΑΠΟΦΑΣΕΙΣ

Αριθ. 1001013/82/0010 (1)

Αναγκαστική απαλλοτρίωση ακινήτου στο Γαλαξείδι, Νομού Φωκίδας, για αρχαιολογικούς σκοπούς.

Ο ΥΦΥΠΟΥΡΓΟΣ ΟΙΚΟΝΟΜΙΚΩΝ ΚΑΙ
Η ΥΠΟΥΡΓΟΣ ΠΟΛΙΤΙΣΜΟΥ

Έχοντας υπόψη:

1. Τις διατάξεις του Ν. Δ/τος 797/1971 «περί αναγκαστικών απαλλοτριώσεων" σε συνδυασμό με τις διατάξεις του Β.Δ/τος 139/1971 "περί της αρμοδιότητος των νομαρχών προς κήρυξιν αναγκαστικών τίνων απαλλοτριώσεων".

2. Τις διατάξεις του άρθρου 1 Νόμου ΒΡΞΖ/1893 "περί αναγκαστικής απαλλοτρίωσης ακινήτων προς συντήρησιν ή ανεύρεση αρχαιοτήτων".

3. Το από 27-12-1988 απόσπασμα πρακτικού από τη συνεδρίαση με αριθ. 46/ 27-12-1988 του Κεντρικού Αρχαιολογικού Συμβουλίου.

4. Την 1107147/1239/0006Α/4-10-1996 (ΦΕΚ 922/7-10-1996 τ.Β\) κοινή απόφαση του Πρωθυπουργού και του Υπουργού Οικονομικών, σχετικά με ανάθεση αρμοδιοτήτων στους Υφυπουργούς Οικονομικών.

Κηρύσσουμε την αναγκαστική απαλλοτρίωση ακινήτου, για λόγους δημόσιας -˙ Ωφέλειας και ειδικότερα για την ανάδειξη, συντήρηση και προστασία της αρχαίας " οχύρωσης του Γαλαξειδίου, έκτασης συνολικού εμβαδού 140,62 μ2 που βρίσκεται στο Γαλαξείδι Νομού Φωκίδας και εικονίζεται με κλίμακα 1:100 και με στοιχεία Α-Β-Γ-Δ-Ε-Ζ-Α στο από 24-8-1989 και με αριθμό 2336 κτηματολογικό διάγραμμα - πίνακα, το οποίο έχει συντάξει ο Μ.Μαυραιδής και έχει θεωρήσει η Προϊσταμένη Αποτυπώσεων και Συντηρήσεως Κτιρίων του ΤΑΠΑ Ιφιγένεια Γεωργοπούλου Ντ' Αμίκο στις 13-4-1994.

Στην έκταση που απαλλοτριώνεται προβάλλει δικαιώματα κυριότητας η Λούρμπα Μήνα.

Η απαλλοτρίωση κηρύσσεται υπέρ του Δημοσίου και με δαπάνη του Ταμείου Αρχαιολογικών Πόρων και Απαλλοτριώσεων.

Η απόφαση αυτή να δημοσιευθεί στην Εφημερίδα της Κυβερνήσεως.

Αθήνα, 27 Ιανουαρίου 2000

ΟΙ ΥΠΟΥΡΓΟΙ

ΥΦΥΠ. ΟΙΚΟΝΟΜΙΚΩΝ **Γ. ΔΡΥΣ** — ΠΟΛΙΤΙΣΜΟΥ **ΕΛΣΑΒΕΤ ΠΑΠΑΖΩΗ**

Αριθμ. 1001014/81/0010 (2)

Αναγκαστική απαλλοτρίωση ακινήτου έκτασης 523,38 μ2 στο Αλεποχώρι Μεγαρίδος νομού Αττικής, για αρχαιολογικούς σκοπούς.

Ο ΥΦΥΠΟΥΡΓΟΣ ΟΙΚΟΝΟΜΙΚΩΝ ΚΑΙ
Η ΥΠΟΥΡΓΟΣ ΠΟΛΙΤΙΣΜΟΥ

Έχοντας υπόψη :

1. Τις διατάξεις του Ν.Δ/τος 797/1971 "περί αναγκαστι-

κών απαλλοτριώσεων" σε συνδυασμό με τις διατάξεις του Β.Δ/τος 139/1971 "περί της αρμοδιότητος των νομαρχών προς κήρυξιν αναγκαστικών τίνων απαλλοτριώσεων".

2. Τις διατάξεις του άρθρου 1 Νόμου ΒΡΞΖ/1893 "περί αναγκαστικής απαλλοτρίωσης ακινήτων προς συντήρησιν ή ανεύρεση αρχαιοτήτων".

3. Το από 3-10-1995 απόσπασμα πρακτικού από τη συνεδρίαση με αριθ. 34/ 3-10-1995 του Κεντρικού Αρχαιολογικού Συμβουλίου.

4. Την 1107147/1239/0006Α/4-10-1996 (ΦΕΚ 922/7-10-1996 τ.Β΄) κοινή απόφαση του Πρωθυπουργού και του Υπουργού Οικονομικών, σχετικά με ανάθεση αρμοδιοτήτων στους ΄Υφυπουργούς Οικονομικών, αποφασίζουμε:

Κηρύσσουμε την αναγκαστική απαλλοτρίωση ακινήτου, για λόγους δημόσιας ωφέλειας και ειδικότερα για την ανάδειξη, συντήρηση και προστασία του Αρχαιολογικού χώρου του Αλεποχωρίου έκτασης συνολικού εμβαδού 523,38 μ2 που βρίσκεται στο Αλεποχώρι Μεγαρίδος νομού Αττικής, και εικονίζεται με κλίμακα 1:200 και με στοιχεία Α-Β-Γ-Δ-Α στο από Ιουνίου 1998 και με αριθμό 2973 κτηματολογικό διάγραμμα - πίνακα, το οποίο έχει συντάξει η Μαγδαληνή Μαθέα και έχει θεωρήσει η Προϊσταμένη Αποτυπώσεων και Συντηρήσεως Κτιρίων του ΤΑΠΑ Ιφιγένεια Γεωργοπούλου Ντ΄ Αμίκο στις 30-6-1998.

Στην έκταση που απαλλοτριώνεται προβάλλουν δικαιώματα κυριότητας οι Κων/νος και Στέργιο Τζιμινάδη.

Η απαλλοτρίωση κηρύσσεται υπέρ του Δημοσίου και με δαπάνη του Ταμείου Αρχαιολογικών Πόρων και Απαλλοτριώσεων.

Η απόφαση αυτή να δημοσιευθεί στην Εφημερίδα της Κυβερνήσεως.

Αθήνα, 27 Ιανουαρίου 2000

ΟΙ ΥΠΟΥΡΓΟΙ

ΥΦΥΠ. ΟΙΚΟΝΟΜΙΚΩΝ — ΠΟΛΙΤΙΣΜΟΥ

Γ. ΔΡΥΣ — **ΕΛΣΑΒΕΤ ΠΑΠΑΖΩΗ**

Αριθμ. 1001004/103/0010 (3)

Αναγκαστική απαλλοτρίωση ακινήτου στο Πυθαγόρειο νήσου Σάμου, για αρχαιολογικούς σκοπούς.

Ο ΥΦΥΠΟΥΡΓΟΣ ΟΙΚΟΝΟΜΙΚΩΝ ΚΑΙ
Η ΥΠΟΥΡΓΟΣ ΠΟΛΙΤΙΣΜΟΥ

΄Εχοντας υπόψη :

1. Τις διατάξεις του Ν.Δ/τος 797/1971 "περί αναγκαστικών απαλλοτριώσεων" σε συνδυασμό με τις διατάξεις του Β.Δ/τος 139/1971 "περί της αρμοδιότητος των νομαρχών προς κήρυξιν αναγκαστικών τίνων απαλλοτριώσεων".

2. Τις διατάξεις του άρθρου 1 Νόμου ΒΡΞΖ/1893 "περί αναγκαστικής απαλλοτρίωσης ακινήτων προς συντήρησιν ή ανεύρεση αρχαιοτήτων".

3. Το από 14-5-1996 απόσπασμα πρακτικού από τη συνεδρίαση με αριθ. 18/ 14-5-1996 του Κεντρικού Αρχαιολογικού Συμβουλίου.

4. Την 1107147/1239/0006Α/4-10-1996 (ΦΕΚ 922/7-10-1996 τ.Β΄) κοινή απόφαση του Πρωθυπουργού και του Υπουργού Οικονομικών, σχετικά με ανάθεση αρμοδιοτήτων στους Υφυπουργούς Οικονομικών, αποφασίζουμε:

Κηρύσσουμε την αναγκαστική απαλλοτρίωση ακινήτου, για λόγους δημόσιας ωφέλειας και ειδικότερα για την ανάδειξη, συντήρηση και προστασία των λειψάνων του Ρωμαϊκού Υδραγωγείου και των τειχών της αρχαίας πόλης, έκτασης συνολικού εμβαδού 2227,32 μ2 που βρίσκεται στο Πυθαγόρειο νήσου Σάμου, νομού Σάμου και εικονίζεται με κλίμακα 1:200 και με στοιχεία Α, Β, Γ........Μ, Ν, Ξ, Α στο από Αυγούστου 1997 και με αριθμό 2926 κτηματολογικό διάγραμμα - πίνακα, το οποίο έχουν συντάξει οι Μηχ/κοί Αλεξάνδρα Σπηλιωτακάρα και Μαρία Παυλοπούλου και έχει θεωρήσει η Προϊσταμένη Αποτυπώσεων και Συντηρήσεως Κτιρίων του ΤΑΠΑ Ιφιγένεια Γεωργοπούλου Ντ'Αμίκο στις 27-8-1997.

Στην έκταση που απαλλοτριώνεται προβάλλει δικαιώματα κυριότητας ο Δημήτριος Βόλος.

Η απαλλοτρίωση κηρύσσεται υπέρ του Δημοσίου και με δαπάνη του Ταμείου Αρχαιολογικών Πόρων και Απαλλοτριώσεων.

Η απόφαση αυτή να δημοσιευθεί στην Εφημερίδα της Κυβερνήσεως.

Αθήνα, 27 Ιανουαρίου 2000

ΟΙ ΥΠΟΥΡΓΟΙ

ΥΦΥΠ. ΟΙΚΟΝΟΜΙΚΩΝ — ΠΟΛΙΤΙΣΜΟΥ

Γ. ΔΡΥΣ — **ΕΛΣΑΒΕΤ ΠΑΠΑΖΩΗ**

Αριθμ. 1001012/83/0010 (4)

Αναγκαστική απαλλοτρίωση ακινήτου του Καποδιστριακού Σχολείου Μεθώνης Μεσσηνίας για αρχαιολογικούς σκοπούς.

Ο ΥΦΥΠΟΥΡΓΟΣ ΟΙΚΟΝΟΜΙΚΩΝ ΚΑΙ
Η ΥΠΟΥΡΓΟΣ ΠΟΛΙΤΙΣΜΟΥ

΄Εχοντας υπόψη :

1. Τις διατάξεις του Ν.Δ/τος 797/1971 "περί αναγκαστικών απαλλοτριώσεων" σε συνδυασμό με τις διατάξεις του Β.Δ/τος 139/1971 "περί της αρμοδιότητος των νομαρχών προς κήρυξιν αναγκαστικών τίνων απαλλοτριώσεων".

2. Τις διατάξεις του άρθρου 1 Νόμου ΒΡΞΖ/1893 "περί αναγκαστικής απαλλοτρίωσης ακινήτων προς συντήρησιν ή ανεύρεση αρχαιοτήτων".

3. Το από 12-5-1998 απόσπασμα πρακτικού από τη συνεδρίαση με αριθ. 29/ 12-5-1998 του Κεντρικού Αρχαιολογικού Συμβουλίου.

4. Την 1107147/1239/0006Α/4-10-1996 (ΦΕΚ 922/7-10-1996 τ.Β΄) κοινή απόφαση του Πρωθυπουργού και του Υπουργού Οικονομικών, σχετικά με ανάθεση αρμοδιοτήτων στους Υφυπουργούς Οικονομικών, αποφασίζουμε:

Κηρύσσουμε την αναγκαστική απαλλοτρίωση ακινήτου, για λόγους δημόσιας ωφέλειας και ειδικότερα για την δημιουργία εκπ/κών προγραμμάτων, στέγαση μικρών θεματικών εκθέσεων κ,λ,π. έκτασης συνολικού εμβαδού 475,97 μ2 που βρίσκεται στη Μεθώνη νομού Μεσσηνίας και εικονίζεται με κλίμακα 1:200 και με στοιχεία Α-Β-Γ-Δ-Α στο από Απριλίου 1999 και με αριθμό 2992 κτηματολογικό διάγραμμα - πίνακα, το οποίο έχουν συντάξει οι Μαγδαληνή Μαθέα και Σπυρίδων Αγγελής και έχει θεωρήσει η Προϊσταμένη Αποτυπώσεων και Συντηρήσεως Κτιρίων του ΤΑΠΑ Ιφιγένεια Γεωργοπούλου Ντ' Αμίκο στις 30-4-1999.

Στην έκταση που απαλλοτριώνεται προβάλλει δικαιώματα κυριότητας ο Ιωάννης Κωστάκη.

Η απαλλοτρίωση κηρύσσεται υπέρ του Δημοσίου και με δαπάνη του Ταμείου Αρχαιολογικών Πόρων και Απαλλοτριώσεων.

Η απόφαση αυτή να δημοσιευθεί στην Εφημερίδα της Κυβερνήσεως.

Αθήνα, 27 Ιανουαρίου 2000

ΟΙ ΥΠΟΥΡΓΟΙ

ΥΦΥΠ. ΟΙΚΟΝΟΜΙΚΩΝ | ΠΟΛΙΤΙΣΜΟΥ

Γ. ΔΡΥΣ | **ΕΛΣΑΒΕΤ ΠΑΠΑΖΩΗ**

Αριθμ. 3639 (5)

Χαρακτηρισμός τυφλού οικοπέδου σαν οικοδομήσιμου ιδιοκτησίας Αθανασίου Σταθόπουλου στη Τρίπολη.

Ο ΝΟΜΑΡΧΗΣ ΑΡΚΑΔΙΑΣ

Έχοντας υπόψη:

1. Τις διατάξεις:

α. Του από 17.7.1923 Ν. Δ. «περί σχεδίων πόλεων, κωμών και συνοικισμών του Κράτους και οικοδομής αυτών» και ειδικότερα τα ενοποιημένα άρθρα του 41-43-44.

β. Του Ν. 3200/1955 «περί διοικητικής αποκεντρώσεως» όπως σήμερα ισχύει.

γ. Το 12/1988 πρακτικό του Νομαρχιακού Συμβουλίου Δημοσίων Έργων.

2. Την από 16.12.1998 αίτηση του Βασιλείου Κούβελη.

3. Τους τίτλους ιδιοκτησίας 17737/24.5.1910, 42312/25.6.1922, 42318/192 2986/1.9.1956, 5862/21.11.1959, 46281/24.2.1961, από τους οποίους προκύπτει ότι το οικόπεδο προϋφίσταται του χρόνου έγκρισης του σχεδίου ρυμοτομίας Τρίπολης (21.11.1995) και του έτους 1948 και επιπλέον είναι άρτιο κατά τον κανόνα.

4. Το τοπογραφικό διάγραμμα του πολιτικού Μηχανικού Γεωργίου Θεοχάρη.

5. Το από 21.11.1955 Β.Δ. Σχεδίου Ρυμοτομίας Τρίπολης, όπως τροποποιήθηκε με το από 19.5.1964 Β.Δ. (ΦΕΚ 78 Α/6.6.1964).

6. Την σύμφωνη γνωμοδότηση του Συμβουλίου ΠΕ.ΧΩ.Δ.Ε. Ν. Αρκαδίας Νο 01/8.1.1999 πρακτικό, αποφασίζουμε:

Το χαρακτηρισμό σαν οικοδομήσιμο το οικόπεδο ιδιοκτησίας Αθανασίου Σταθόπουλου στη Τρίπολη (ο.τ. 239, οδός Στεμνιτσιώτη 2) με τους παρακάτω όρους δόμησης:

α. Συντελεστής δόμησης 1.60

β. Ποσοστό κάλυψης 70%

γ. Μέγιστο ύψος 15 μέτρα

δ. Απόσταση από τα πλάγια όρια Δ= 2,5 μέτρα.


Από τις διατάξεις αυτής της Απόφασης δεν προκαλείται δαπάνη σε βάρος του προϋπολογισμού της κοινότητας Δάφνης Ν. Αρκαδίας.

Η παρούσα απόφαση να δημοσιευθεί στην Εφημερίδα της Κυβερνήσεως.

Τρίπολη, 25 Νοεμβρίου 1999

Ο Νομάρχης

ΠΑΝΑΓ. ΓΙΑΝΝΟΠΟΥΛΟΣ

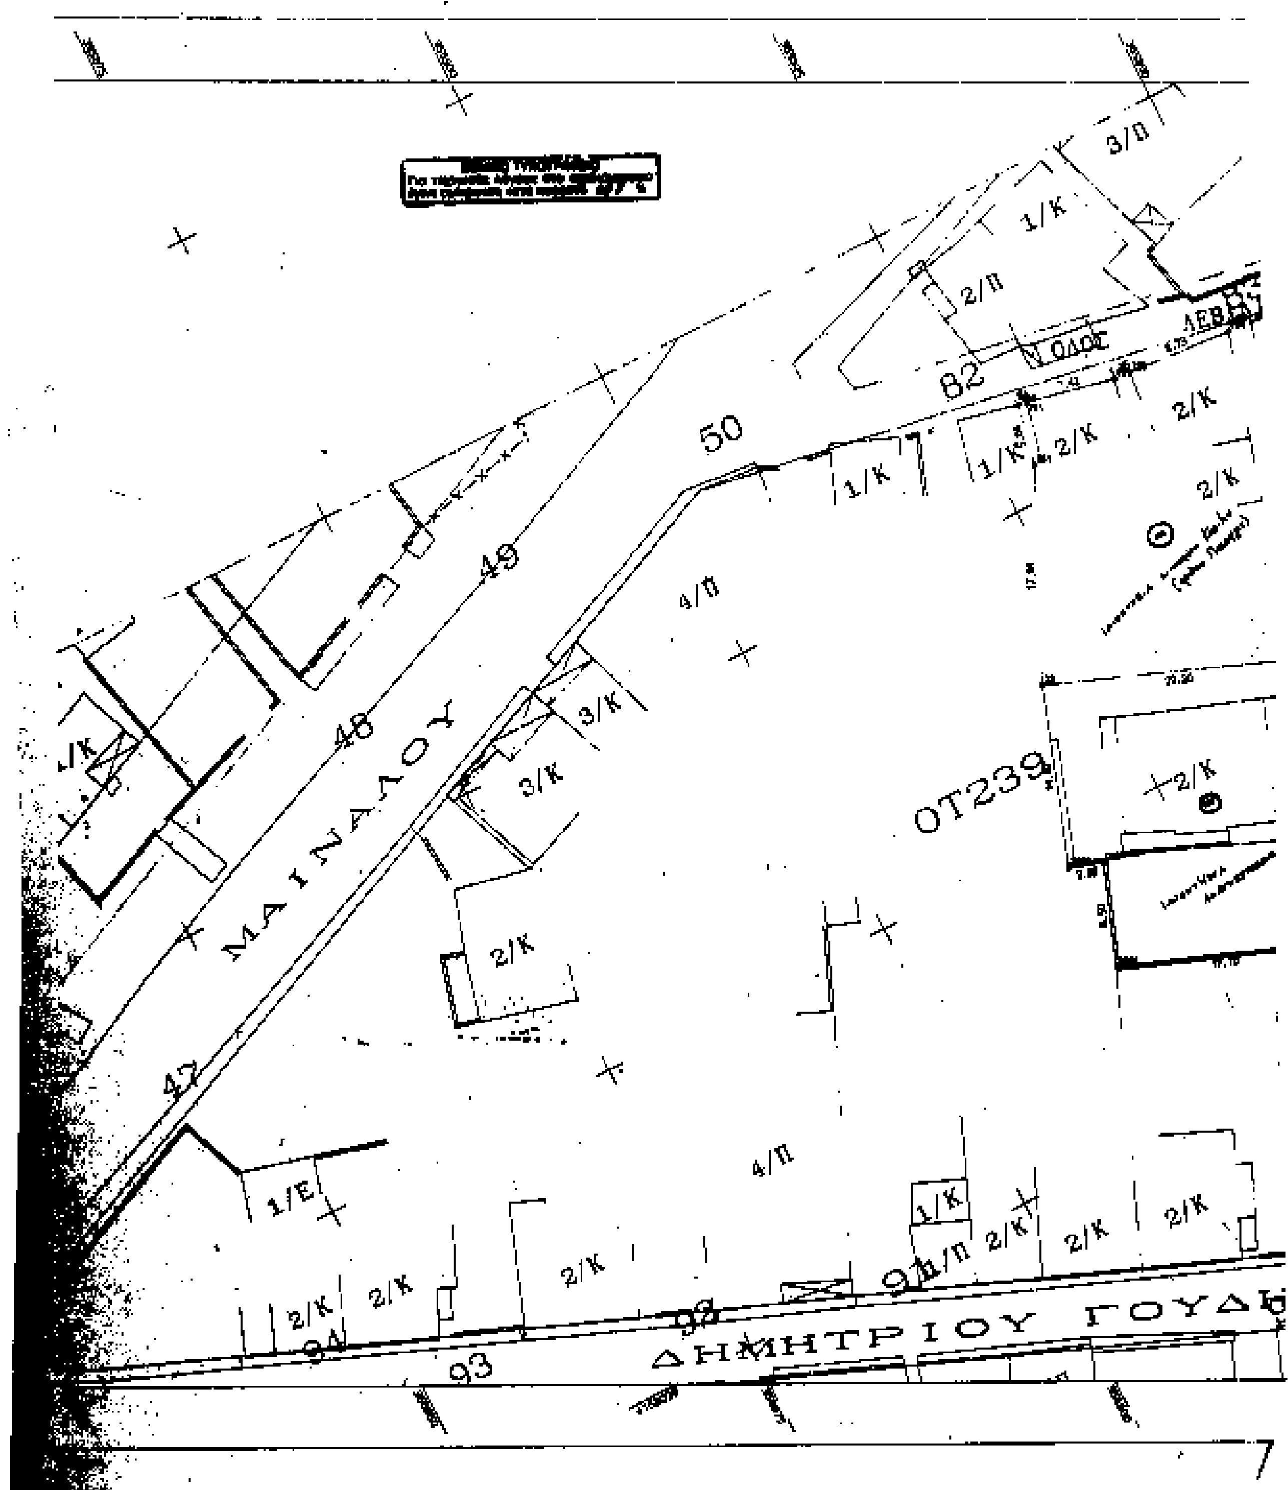

ΜΑΙΝΑΛΟΥ
ΔΗΜΗΤΡΙΟΥ ΓΟΥΔΗ
ΟΤ239
ΛΕΒ
ΟΔΟΣ
4/Π
3/Π
2/Π
1/Κ
2/Κ
3/Κ
1/Ε
50
49
48
47
82
93
94

Ι.Α.1 ΣΗΜΕΙΑ 7 ΕΜΒΑΔΟΝ 358.11 μ²

Ι.Α.2 ΣΗΜΕΙΑ 8 ΕΜΒΑΔΟΝ 479.89 μ²

Ι.Α.3 ΣΗΜΕΙΑ 10 ΕΜΒΑΔΟΝ 512.57 μ²

Ι.Α.4 ΣΗΜΕΙΑ 10 ΕΜΒΑΔΟΝ 555.60 μ²

Ι.Α.5 ΣΗΜΕΙΑ 9 ΕΜΒΑΔΟΝ 316.07 μ²

ΟΡΟΙ ΔΟΜΗΣΗΣ

ΕΝΤΟΣ ΣΧΕΔΙΟΥ ΠΟΛΕΩΣ ΤΡΙΠΟΛΗΣ

ΑΡΤΙΟΤΗΤΑ : Β Τομέας - Ε=250m2(80m2) - Π=10m(5m)
ΚΑΛΥΨΗ : 70%
ΣΥΝΤΕΛ. ΔΟΜΗΣΗΣ : 1.60
ΜΕΓΙΣΤΟ ΥΨΟΣ κλπ. Γ.Ο.Κ. 1985

ΔΗΛΩΣΗ ΥΛΟΠΟΙΗΣΗΣ ΟΡΙΩΝ

Τρίπολη 11/99

Ο Μηχανικός

ΓΕΩΡΓΙΟΣ ΒΑΣ. ΘΕΟΧΑΡΗΣ
ΔΙΠΛ. ΠΟΛΙΤΙΚΟΣ ΜΗΧΑΝΙΚΟΣ
ΜΑΥΡΟΜΙΧΑΛΗ 4 - ΤΡΙΠΟΛΗ
ΔΟΥ ΤΡΙΠΟΛΗΣ

ΜΕΛΕΤΗΤΙΚΟ ΓΡΑΦΕΙΟ
Γεώργιου Θεοχάρη
Μαυρομιχάλη 4-22100 Τρίπολη

ΦΥΛΛΟ	Τοπογραφικό
ΕΡΓΟ	Καθορισμός όρων δόμησης τυφλού οικοπέδου
ΘΕΣΗ	οδός Επαναστάσεως Ο.Τ. 289 Τρίπολη
ΕΡΓΟΔΟΤΗΣ	[illegible]
ΗΜΕΡΟΜΗΝΙΑ	11/99

ΚΛΙΜΑΞ 1:500

Αριθμ. 1960 (6)

Κήρυξη αναδασωτέας εκτάσεως εμβαδού 117.000,00 τετρ. μέτρων, στη θέση «Χόντα» Εξω Χώρας Δήμου Ελατίων Ν. Ζακύνθου.

Ο ΓΕΝΙΚΟΣ ΓΡΑΜΜΑΤΕΑΣ ΠΕΡΙΦΕΡΕΙΑΣ ΙΟΝΙΩΝ ΝΗΣΙΩΝ

Έχοντας υπόψη:

1. Τις διατάξεις του Ν. 2503/97 -Περί Διοίκησης, Οργάνωσης Στελέχωσης της Περιφέρειας κ.λ.π. και ειδικότερα τις δ/ξεις του άρθρου 1 παρ. 2 του νόμου αυτού".

2. Τις διατάξεις του άρθρου 117 παρ. 3 του Συντάγματος της Χώρας.

3. Τις διατάξεις του Ν.998/79 "Περί προστασίας Δασών και Δασικών εν γένει Εκτάσεων της Χώρας, και ειδικότερα του άρθρου 38 παρ. 1 και του άρθρου 41 παρ. I".

4. Τις δ/ξεις του άρθρου 12 παρ. 2 του Ν.2040/1992 - Τροποποίηση δ/ξεων του Ν. 998/79 ".

5. Την υπ' αρ.5012/03-11-1997 Απόφαση Γενικού Γραμματέα Περιφέρειας Ιόνιων Νησιών.

6. Την προφορική πρόταση του Δ/ντή Δασών Ζακύνθου με την οποία προτείνεται η κήρυξη της έκτασης που αναφέρεται στο θέμα ως αναδασωτέας, αποφασίζουμε:

Κηρύσσουμε αναδασωτέα με σκοπό την προστασία και επαναδημιουργία της Δασικής βλάστησης, που καταστράφηκε από πυρκαγιά στις 13 Ιουνίου 1999 μη συμπεριλαμβανομένων των γεωργικών εκτάσεων (αγρών καλλιεργουμένων,εν αγρανάπαυση και αναδασωθέντων). που περικλείονται εν όλω ή εν μέρει από την οριογραμμή της αναδασωτέας εκτάσεως, την Δασική έκταση εμβαδού 117.000,00 τετρ. μέτρων που βρίσκεται στη θέση «Χόντα» Δημ.Διαμ/τος Έξω Χώρας Δήμου Ελατίων Ν.Ζακύνθου και προσδιορίζεται από τα στοιχεία Α, Β, Γ, Δ, Α και έχει όρια:

Ανατολικά: Δάσος χαλεπίου πεύκης και αγροτικές καλλιέργειες

Δυτικά: Δάσος χαλεπίου πεύκης και αγροτικές καλλιέργειες

Βόρεια: Δάσος χαλεπίου πεύκης

Νότια: Δάσος χαλεπίου πεύκης

φαίνεται στο συνημμένο διάγραμμα που αποτελεί αναπόσπαστο μέρος της απόφασης αυτής.

Η απόφαση αυτή να δημοσιευθεί στην Εφημερίδα της Κυβερνήσεως.

Κέρκυρα, 22 Δεκεμβρίου 1999


Ο Γενικός Γραμματέας Περιφέρειας
ΗΛΙΑΣ ΛΙΑΚΟΠΟΥΛΟΣ

ΕΛΛΗΝΙΚΗ ΔΗΜΟΚΡΑΤΙΑ
ΠΕΡ.ΙΟΝΙΩΝ ΝΗΣΙΩΝ
ΓΕΝΙΚΗ Δ/ΝΣΗ ΠΕΡΙΦΕΡΕΙΑΣ
Δ/ΝΣΗ ΔΑΣΩΝ ΖΑΚΥΝΘΟΥ

Κλίμακα......50.000..........


ΕΘΝΙΚΟ ΤΥΠΟΓΡΑΦΕΙΟ
Για τεχνικούς λόγους στο σχεδιάγραμμα
έγινε σμίκρυνση κατά ποσοστό ... %

Κήρυξη αναδασωτέας έκτασης εμβαδού............117.000,00............
στη θέση......Χόντα.....Έξω...Χώρας..............Δήμου....Ελατίων......Ν.Ζακύνθου.

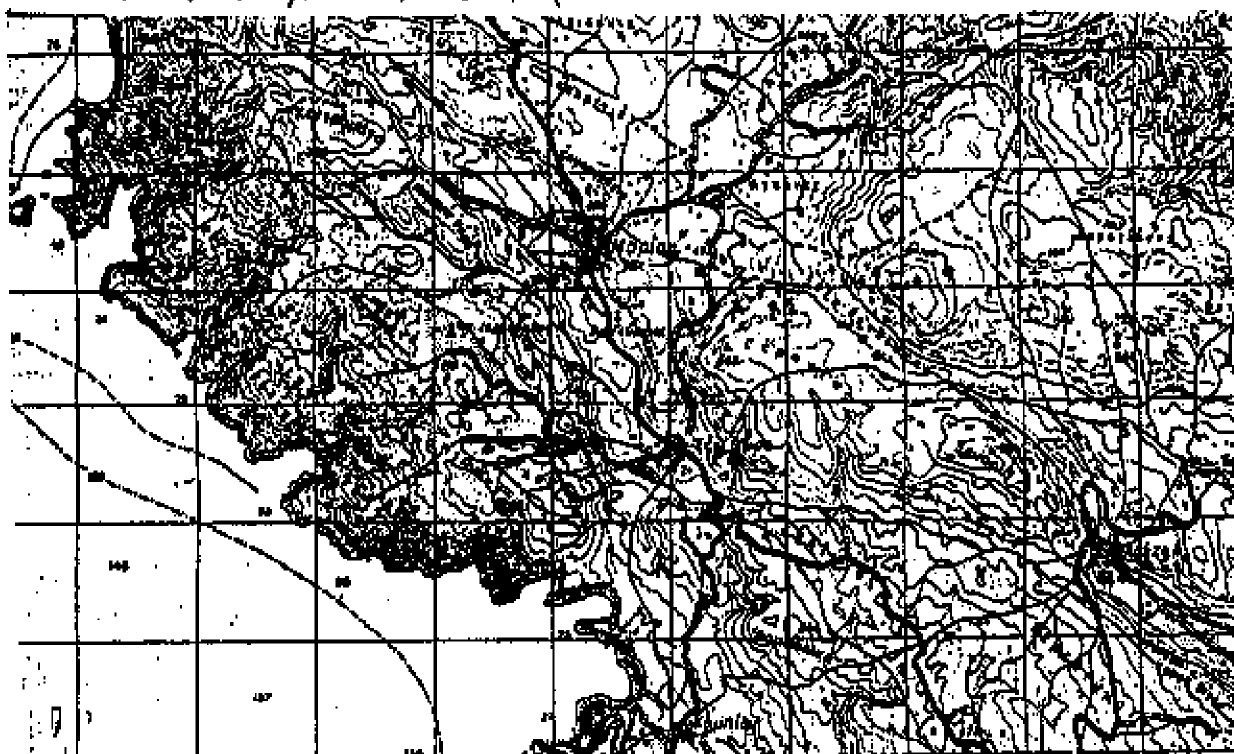

ΘΕΩΡΗΘΗΚΕ

ΚΕΡΚΥΡΑ..22.12.99
-Ο-
ΓΕΝΙΚΟΣ ΓΡΑΜΜΑΤΕΑΣ

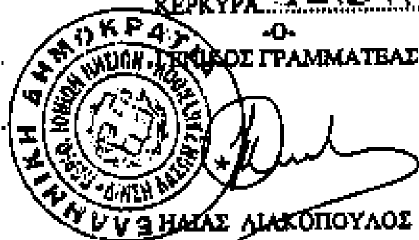

ΗΛΙΑΣ ΔΙΑΚΟΠΟΥΛΟΣ


Ο
Δ/ντής Δασών

Δημήτριος Βασ. Σταλιμεροπλάνης
Δασολόγος με βαθμό Δ/ντή

Ο
Συντάκτης Δασοπόνος

Παναγιώτης Ευστ. Ζουλόνος
Δασοπόνος

ΑΚΡΙΒΕΣ ΦΩΤΟΑΝΤΙΓΡΑΦΟ
...12...1...2000

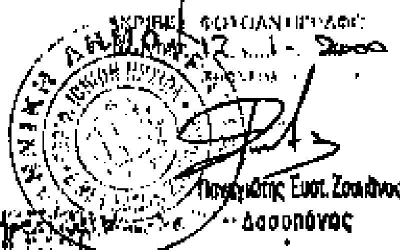

Παναγιώτης Ευστ. Ζουλόνος
Δασοπόνος

ΑΝΑΚΟΙΝΩΣΕΙΣ

Αριθμ. Δ12α/Φ 152/0/30328 (7)

Παρακατάθεση αποζημίωσης για ακίνητα που έχουν απαλλοτριωθεί με την κοινή απόφαση 1113815/ 8505/ 23.10.1998 (ΦΕΚ 881/4.11.98/τ. Δ') των Υπουργών Οικονομικών και ΠΕ.ΧΩ.Δ.Ε. για τη βελτίωση - διαπλάτυνση της Εγνατίας Οδού με την κατασκευή του Α.Κ. Κοζάνης (υποτμήμα 4.2.4 της Εγνατίας Οδού) στο νομό Κοζάνης.

Ο ΥΠΟΥΡΓΟΣ ΠΕΡΙΒΑΛΛΟΝΤΟΣ, ΧΩΡΟΤΑΞΙΑΣ ΚΑΙ ΔΗΜΟΣΙΩΝ ΕΡΓΩΝ

Έχοντας υπόψη:

1.Τις διατάξεις των άρθρων 7 και 8 του Ν.Δ. 797/1971 "για αναγκαστικές απαλλοτριώσεις" (ΦΕΚ 1/1-1-1971 τ. Α').

2. Τις διατάξεις του Π.Δ. 69/8-2-1988 "για τον Οργανισμό της Γενικής Γραμματείας Δημοσίων Έργων" (ΦΕΚ 28/16-2-88 τ. Α').

3. Τον πίνακα παρακατάθεσης των αποζημιώσεων κατά ιδιοκτησία με ημερομηνία 6-12-99, όπως έχει συνταχθεί σε εκτέλεση της απόφασης 512/13-11-99 του Μονομελούς Πρωτοδικείου Κοζάνης.

4. Την εξουσιοδοτική απόφαση του Υπουργού ΠΕΧΩΔΕ Δ17α/01/79/24-8-89 ΦΕΚ 666/6-9-89 τ. Β' **ειδοποιούμε** τα πρόσωπα που έχουν ή αξιώνουν εμπράγματα δικαιώματα στα ακίνητα που έχουν απαλλοτριωθεί με την απόφαση που αναφέρεται στο θέμα ότι, η αποζημίωση των εκτάσεων και των επικειμένων τους, όπως σημειώνονται στα σχετικά κτηματολόγια, έχει κατατεθεί στο Ταμείο Παρακαταθηκών και Δανείων της ΔΟΥ Κοζάνης με την έκδοση του γραμματίου παρακαταθήκης Νο 36368/20-12-99, συνολικού ποσού 370.450.800 δραχμών.

Η αποζημίωση έχει κατατεθεί υπέρ των φερομένων ως ιδιοκτητών κατά τις ενδείξεις των σχετικών κτηματολογίων σε συνδυασμό με τις ενδείξεις της καθοριστικής των αποζημιώσεων απόφασης και θα καταβληθεί στα πρόσωπα που θα αναγνωριστούν δικαιούχοι με απόφαση του Μονομελούς Πρωτοδικείου της περιφερείας των ακινήτων.

Η παρούσα απόφαση να δημοσιευθεί στην Εφημερίδα της Κυβερνήσεως.

Αθήνα, 24 Ιανουαρίου 2000

Με εντολή Υπουργού
Η Τμηματάρχης
Μ. ΠΑΠΑΓΕΩΡΓΙΟΥ

Αριθμ. Δ12/Φ 10/30317 (8)

Παρακατάθεση αποζημίωσης για ακίνητα που έχουν απαλλοτριωθεί με την απόφαση 1094046/ 5722/ 0010/29.8.94 ΦΕΚ 924/7.9.94 τ. Δ' των Υπουργών Οικονομικών και ΠΕ.ΧΩ.Δ.Ε. για την κατασκευή της Εγνατίας Οδού στο τμήμα από Νυμφόπετρα έως Ρεντίνα (Χ.Θ. 0+000 έως Χ.Θ. 20+300).

Ο ΥΠΟΥΡΓΟΣ ΠΕΡΙΒΑΛΛΟΝΤΟΣ, ΧΩΡΟΤΑΞΙΑΣ ΚΑΙ ΔΗΜΟΣΙΩΝ ΕΡΓΩΝ

Έχοντας υπόψη:

1. Τις διατάξεις των άρθρων 7 και 8 του Ν.Δ. 797/1971 "για αναγκαστικές απαλλοτριώσεις" (ΦΕΚ 1/1-1-1971 τ. Α').

2. Τις διατάξεις του Π.Δ. 69/8-2-1988 "για τον Οργανισμό της Γενικής Γραμματείας Δημοσίων Έργων" (ΦΕΚ 28/16-2-88 τ. Α').

3. Τον πίνακα παρακατάθεσης των αποζημιώσεων κατά ιδιοκτησία με ημερομηνία 3-12-99 όπως έχει συνταχθεί σε εκτέλεση της απόφασης 21857/31-8-98 Μονομελούς Πρωτοδικείου Θεσσαλονίκης.

4. Την εξουσιοδοτική απόφαση του Υπουργού ΠΕΧΩΔΕ Δ17α/01/79/24-8-89 ΦΕΚ 666/6-9-89 τ. Β' **ειδοποιούμε** τα πρόσωπα που έχουν ή αξιώνουν εμπράγματα δικαιώματα στα ακίνητα που έχουν απαλλοτριωθεί με την απόφαση που αναφέρεται στο θέμα ότι, η αποζημίωση των εκτάσεων και των επικειμένων τους, όπως σημειώνονται στα σχετικά κτηματολόγια, έχει κατατεθεί στο Γραφείο Παρακαταθηκών Λαγκαδά με την έκδοση του γραμματίου παρακαταθήκης 8740/23-12-99 συνολικού ποσού 466.659.746 δραχμών.

Η αποζημίωση έχει κατατεθεί υπέρ των φερομένων ως ιδιοκτητών κατά τις ενδείξεις των σχετικών κτηματολογίων σε συνδυασμό με τις ενδείξεις της καθοριστικής των αποζημιώσεων απόφασης και θα καταβληθεί στα πρόσωπα που θα αναγνωριστούν δικαιούχοι με απόφαση του Μονομελούς Πρωτοδικείου της περιφερείας των ακινήτων.

Η παρούσα απόφαση να δημοσιευθεί στην Εφημερίδα της Κυβερνήσεως.

Αθήνα, 25 Ιανουαρίου 2000

Με εντολή Υπουργού
Η Τμηματάρχης
Μ. ΠΑΠΑΓΕΩΡΓΙΟΥ

ΑΠΟ ΤΟ ΕΘΝΙΚΟ ΤΥΠΟΓΡΑΦΕΙΟ